



# KAWIARNIA

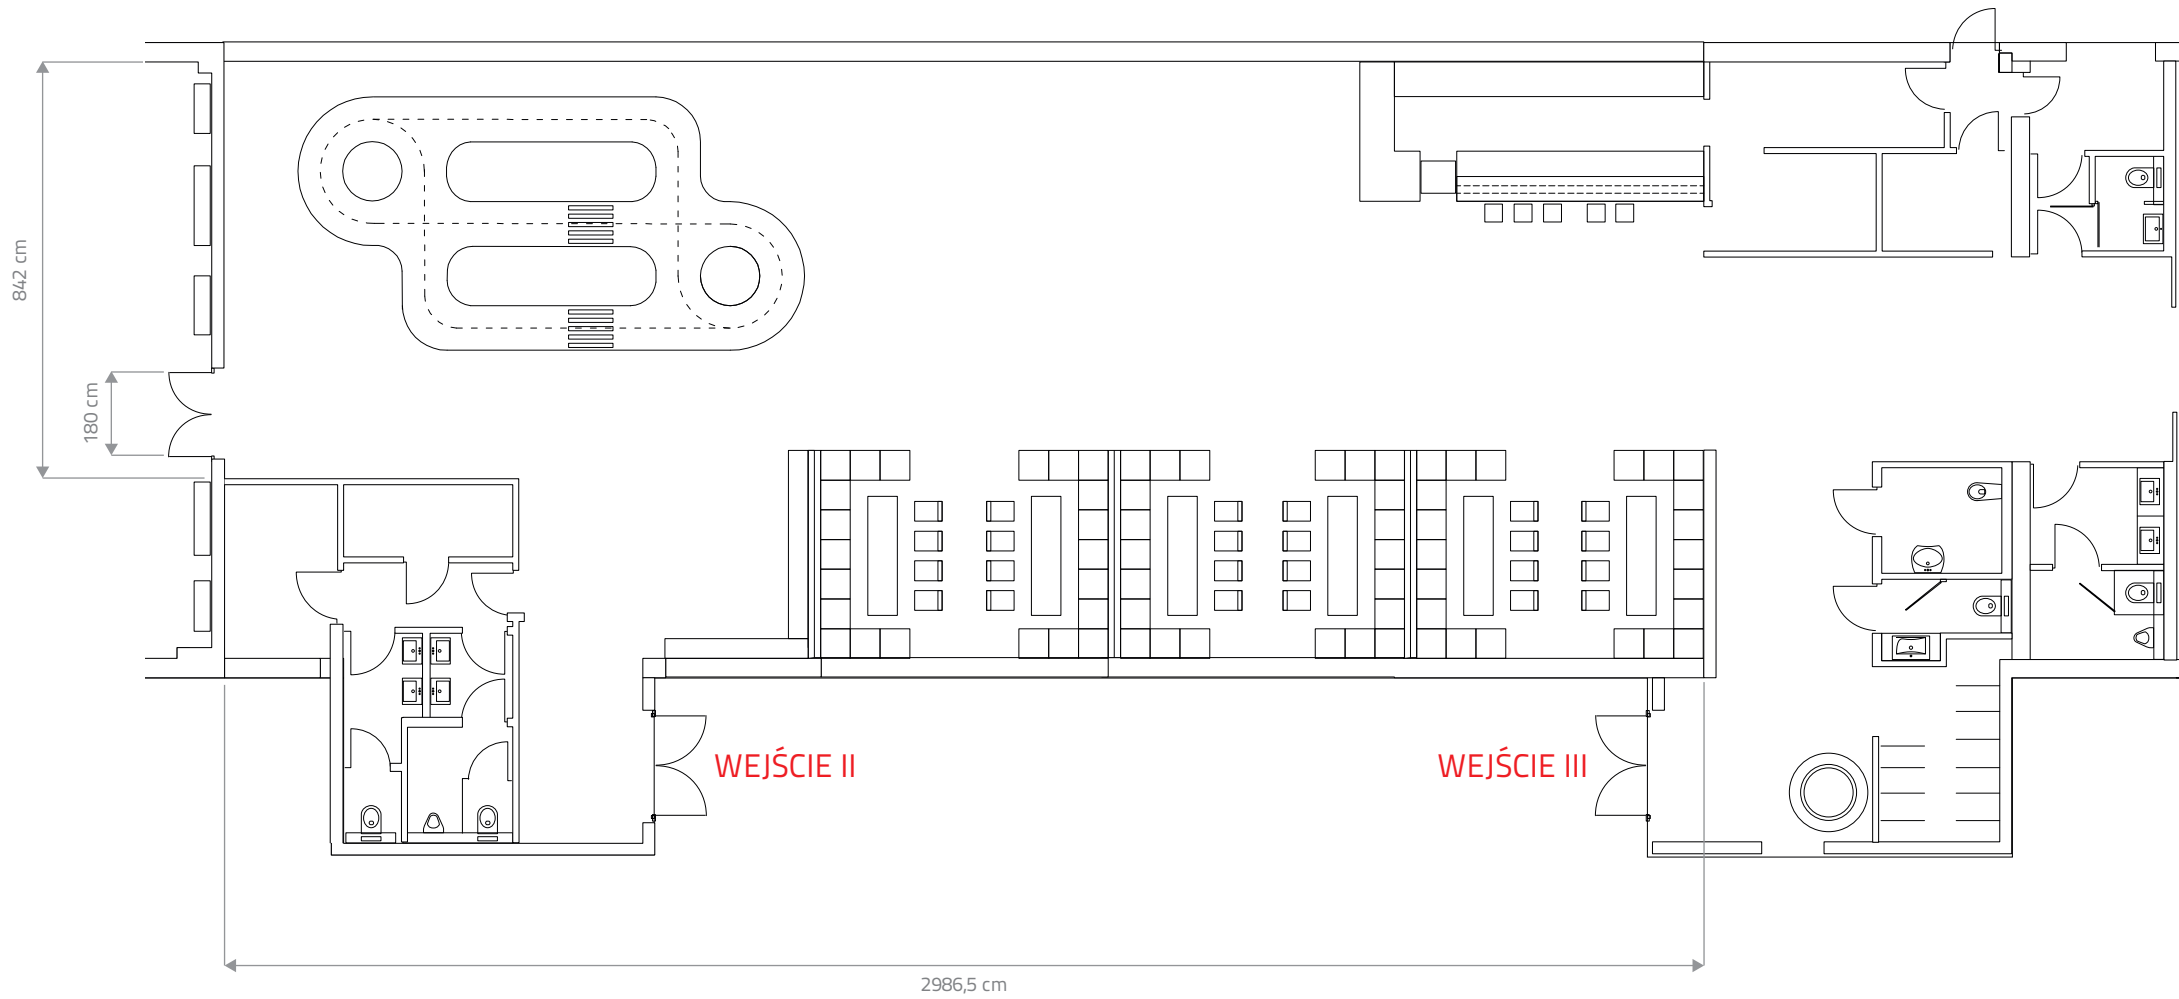

## Kawiarnia

- Powierzchnia: 330 m<sup>2</sup>
- Ilość wejść: 4

KREATYWNY OBIEKT  
MULTIFUNKCYJNY

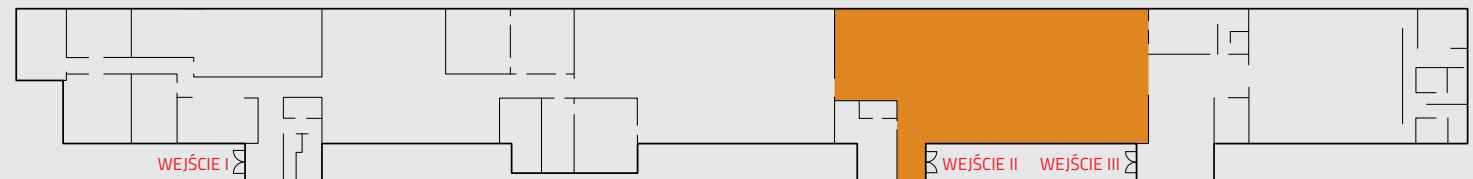

Podane wymiary mają charakter poglądowy