


SALA WIELOFUNKCYJNA

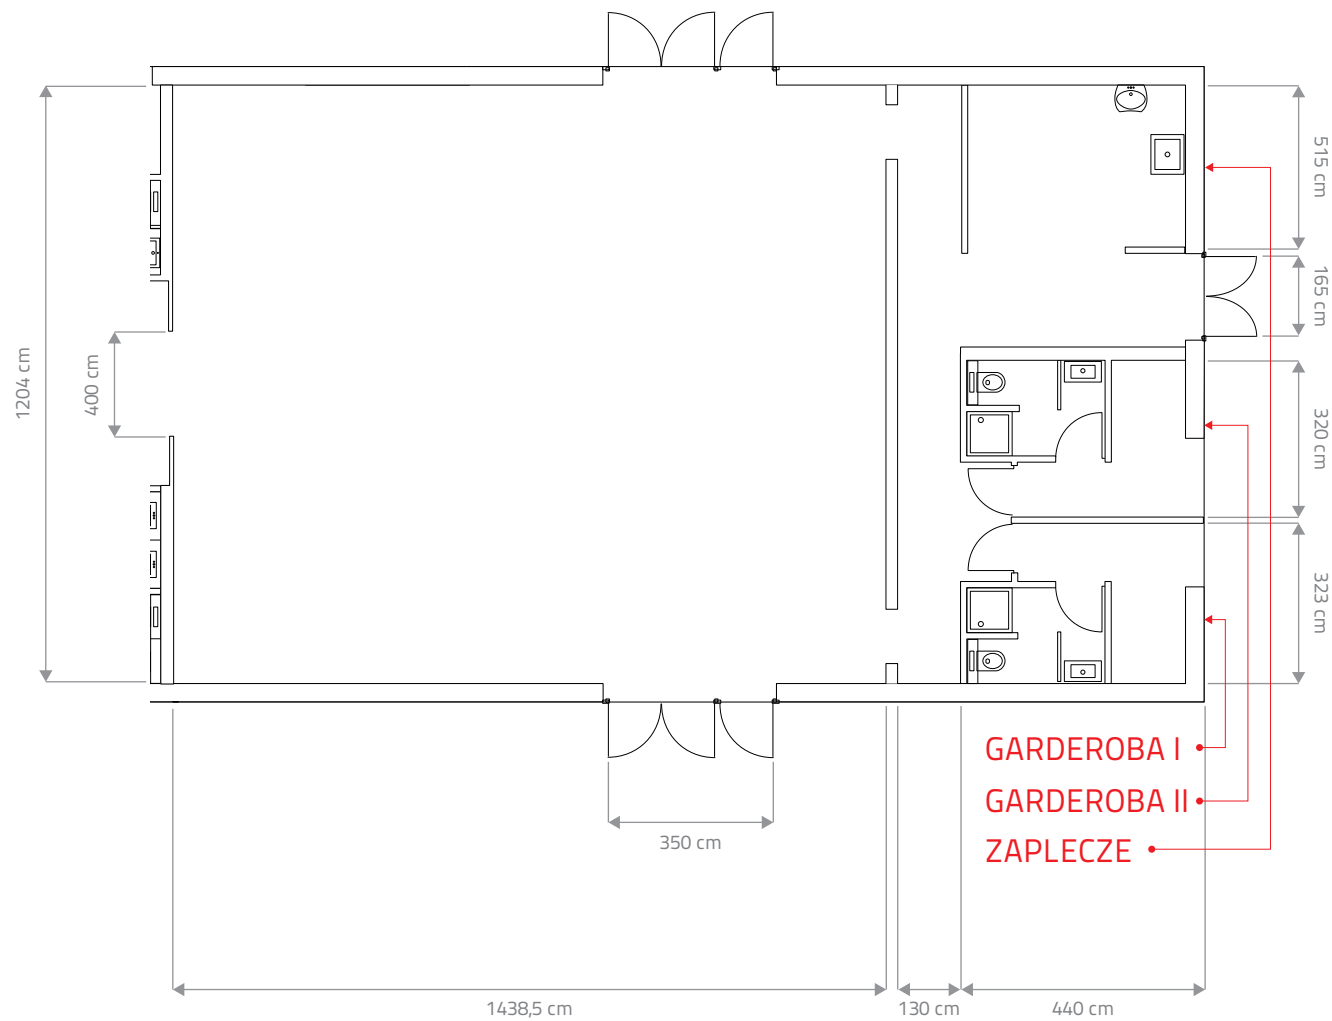

Sala Wielofunkcyjna

- Powierzchnia: 177 m²
- Ilość wejść: 4

Zaplecze

- Powierzchnia: 21 m²

Garderoba I


- Powierzchnia: 7,1 m²

Garderoba II

- Powierzchnia: 6,9 m²



KREATYWNY OBIEKT
MULTIFUNKCYJNY

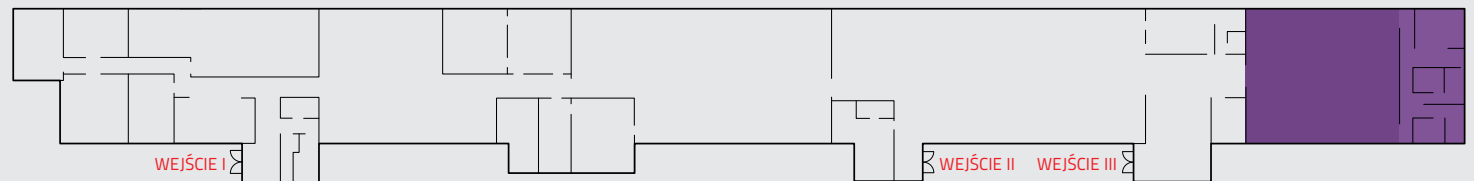

Podane wymiary mają charakter poglądowy