



CZARNA SALA

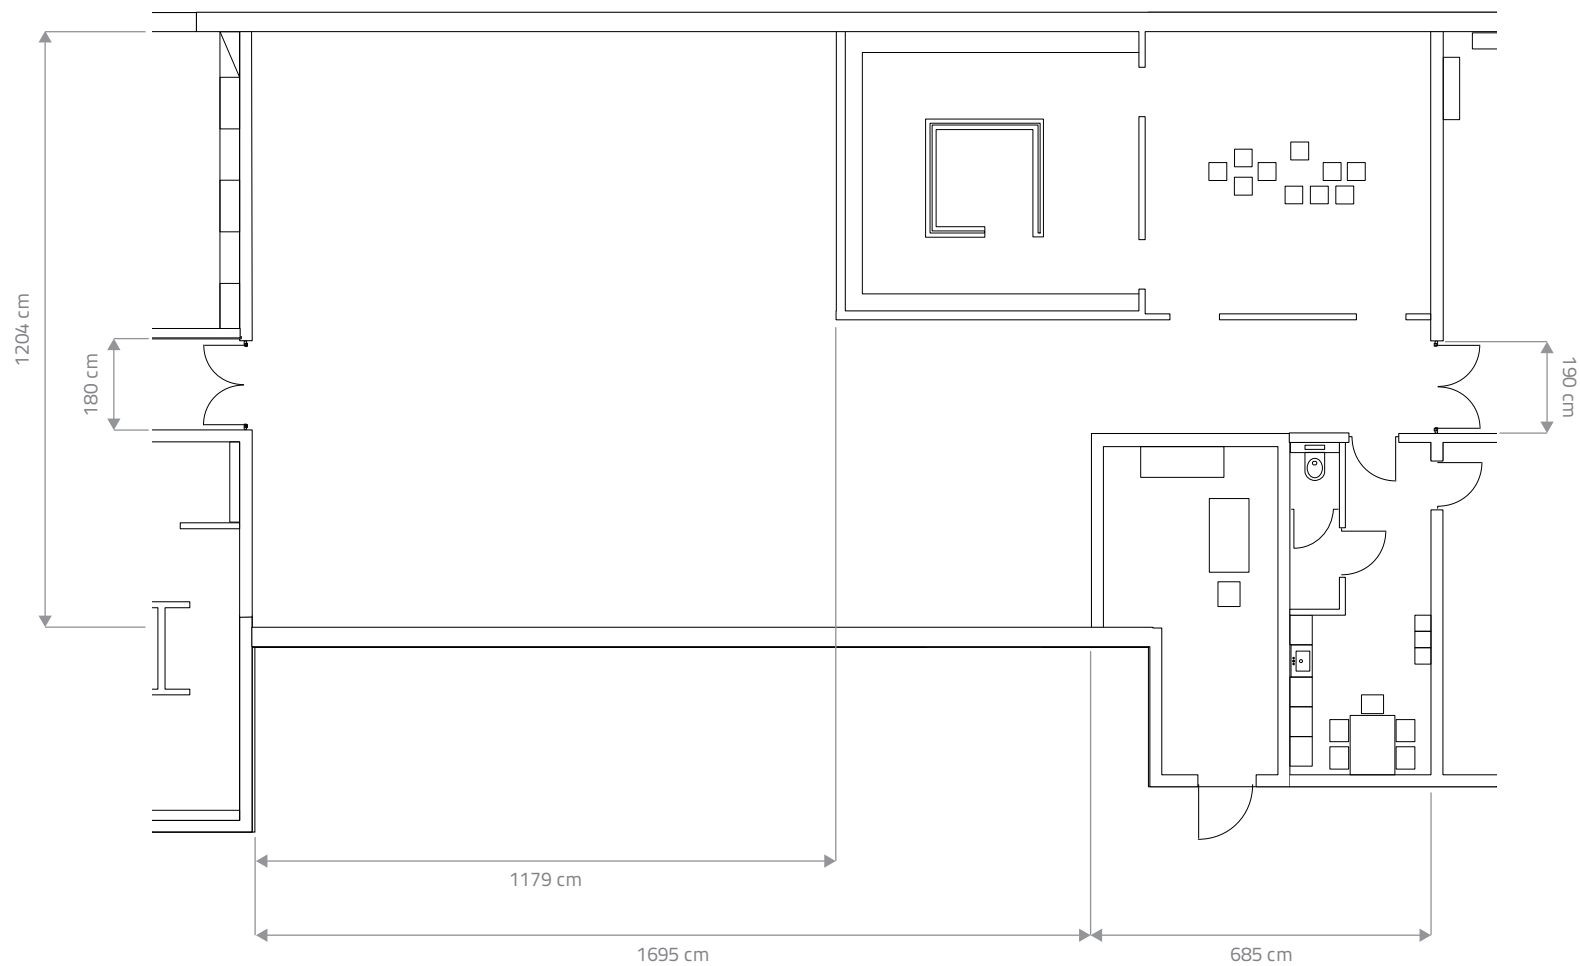

KREATYWNY OBIEKT
MULTIFUNKCYJNY

Czarna Sala

- Powierzchnia: 211,2 m²
- Ilość wejść: 2

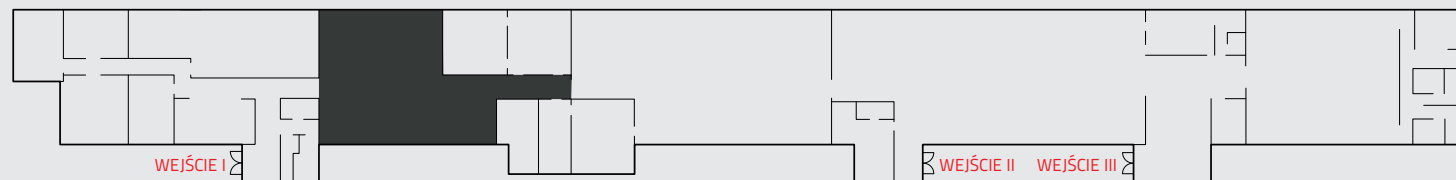

Podane wymiary mają charakter poglądowy